

12.KISZSIDÁNY - ROGGENDORF

KÖZSÉG


RENDEZÉSI TERV

SZABÁLYOZÁSI TERV

KÖZIGAZGATÁSI TERÜLET

M 1:20 000

VAS MEGYEI FH. 2000. V. 09-ÉN HITELES TÉRKÉPE ALAPJÁN

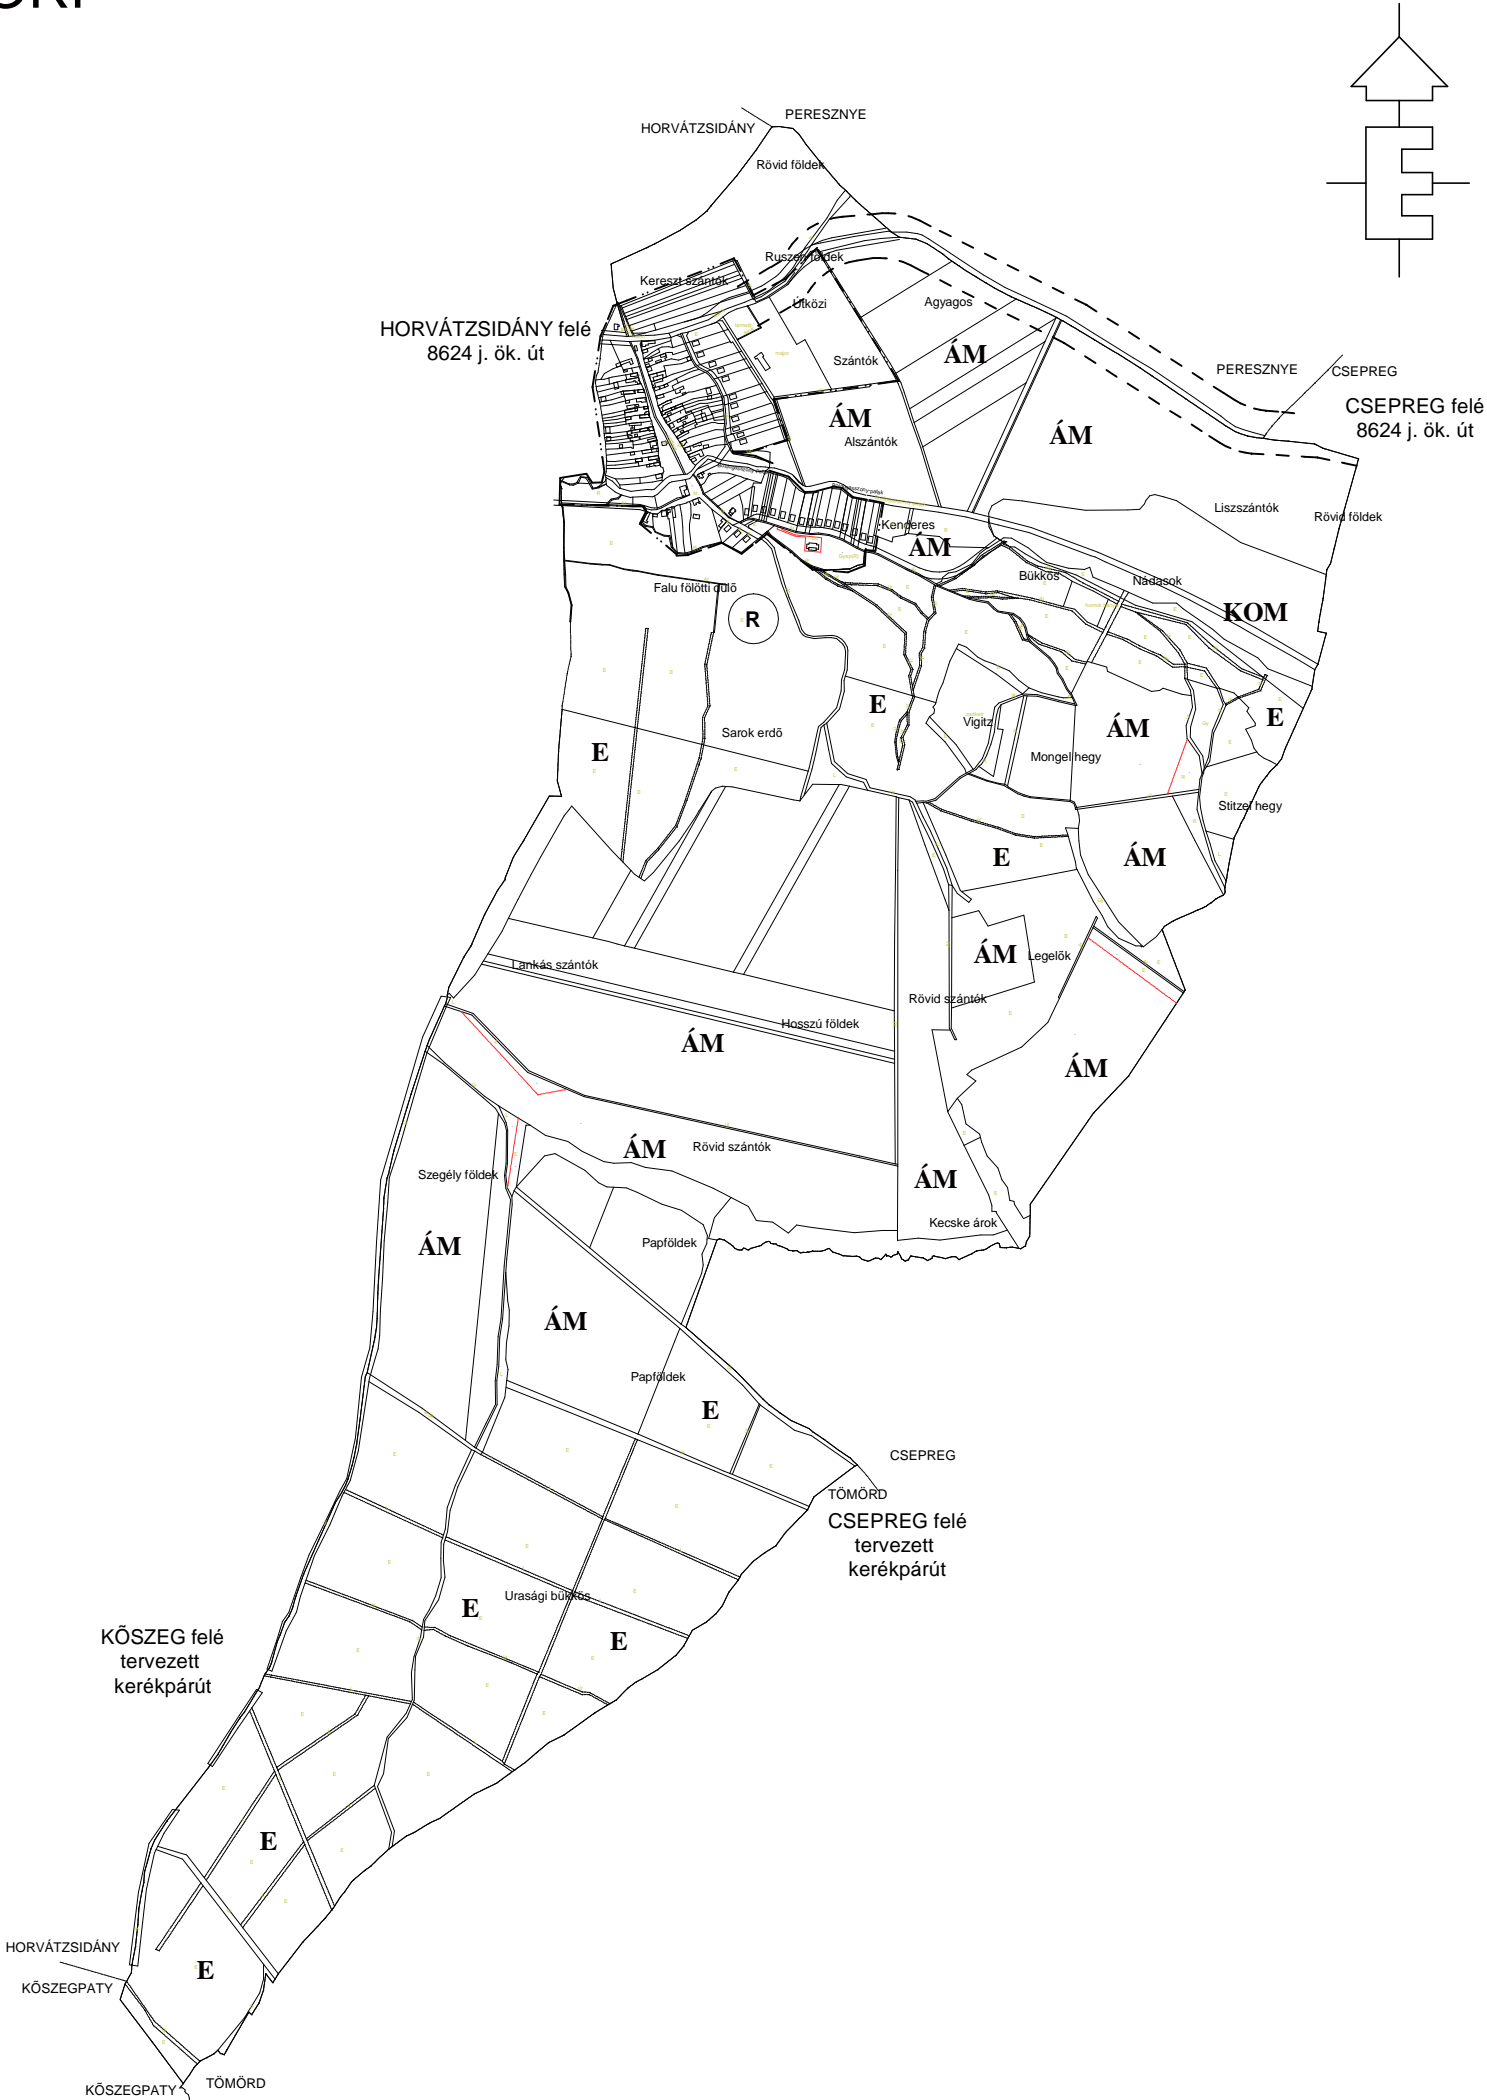

BEÉPÍTÉSRE NEM SZÁNT TERÜLET:

- ÁM

MEZŐGAZDASÁGI TERÜLET
ÁLTALÁNOS
MEZŐGAZDASÁGI ÖVEZET
- KOM

KORLÁTOZOTT FUNKCIÓJÚ
MEZŐGAZDASÁGI ÖVEZET
- E

ERDŐ TERÜLET
GAZDASÁGI RENDELTETÉSŰ
ERDŐÖVEZET

KÖZLEKEDÉSI TERÜLET

EGYÉB TERÜLET
/VÍZMEDREK/

SZABÁLYOZÁSI ELEMOK

- BELTERÜLET HATÁRA
- SZABÁLYOZÁSI VONAL /KÖZLEKEDÉSI TER./
- TERÜLETFELHASZNÁLÁSI EGYSÉG HATÁRA
/HA AZ NEM SZABÁLYOZÁSI VONAL/
- VÉDŐTÁVOLSÁG

R RÉGÉSZETI LELŐHELY